


# PROJEKT ZAGOSPODAROWANIA TERENU

SKALA 1:500

## ORIENTACJA

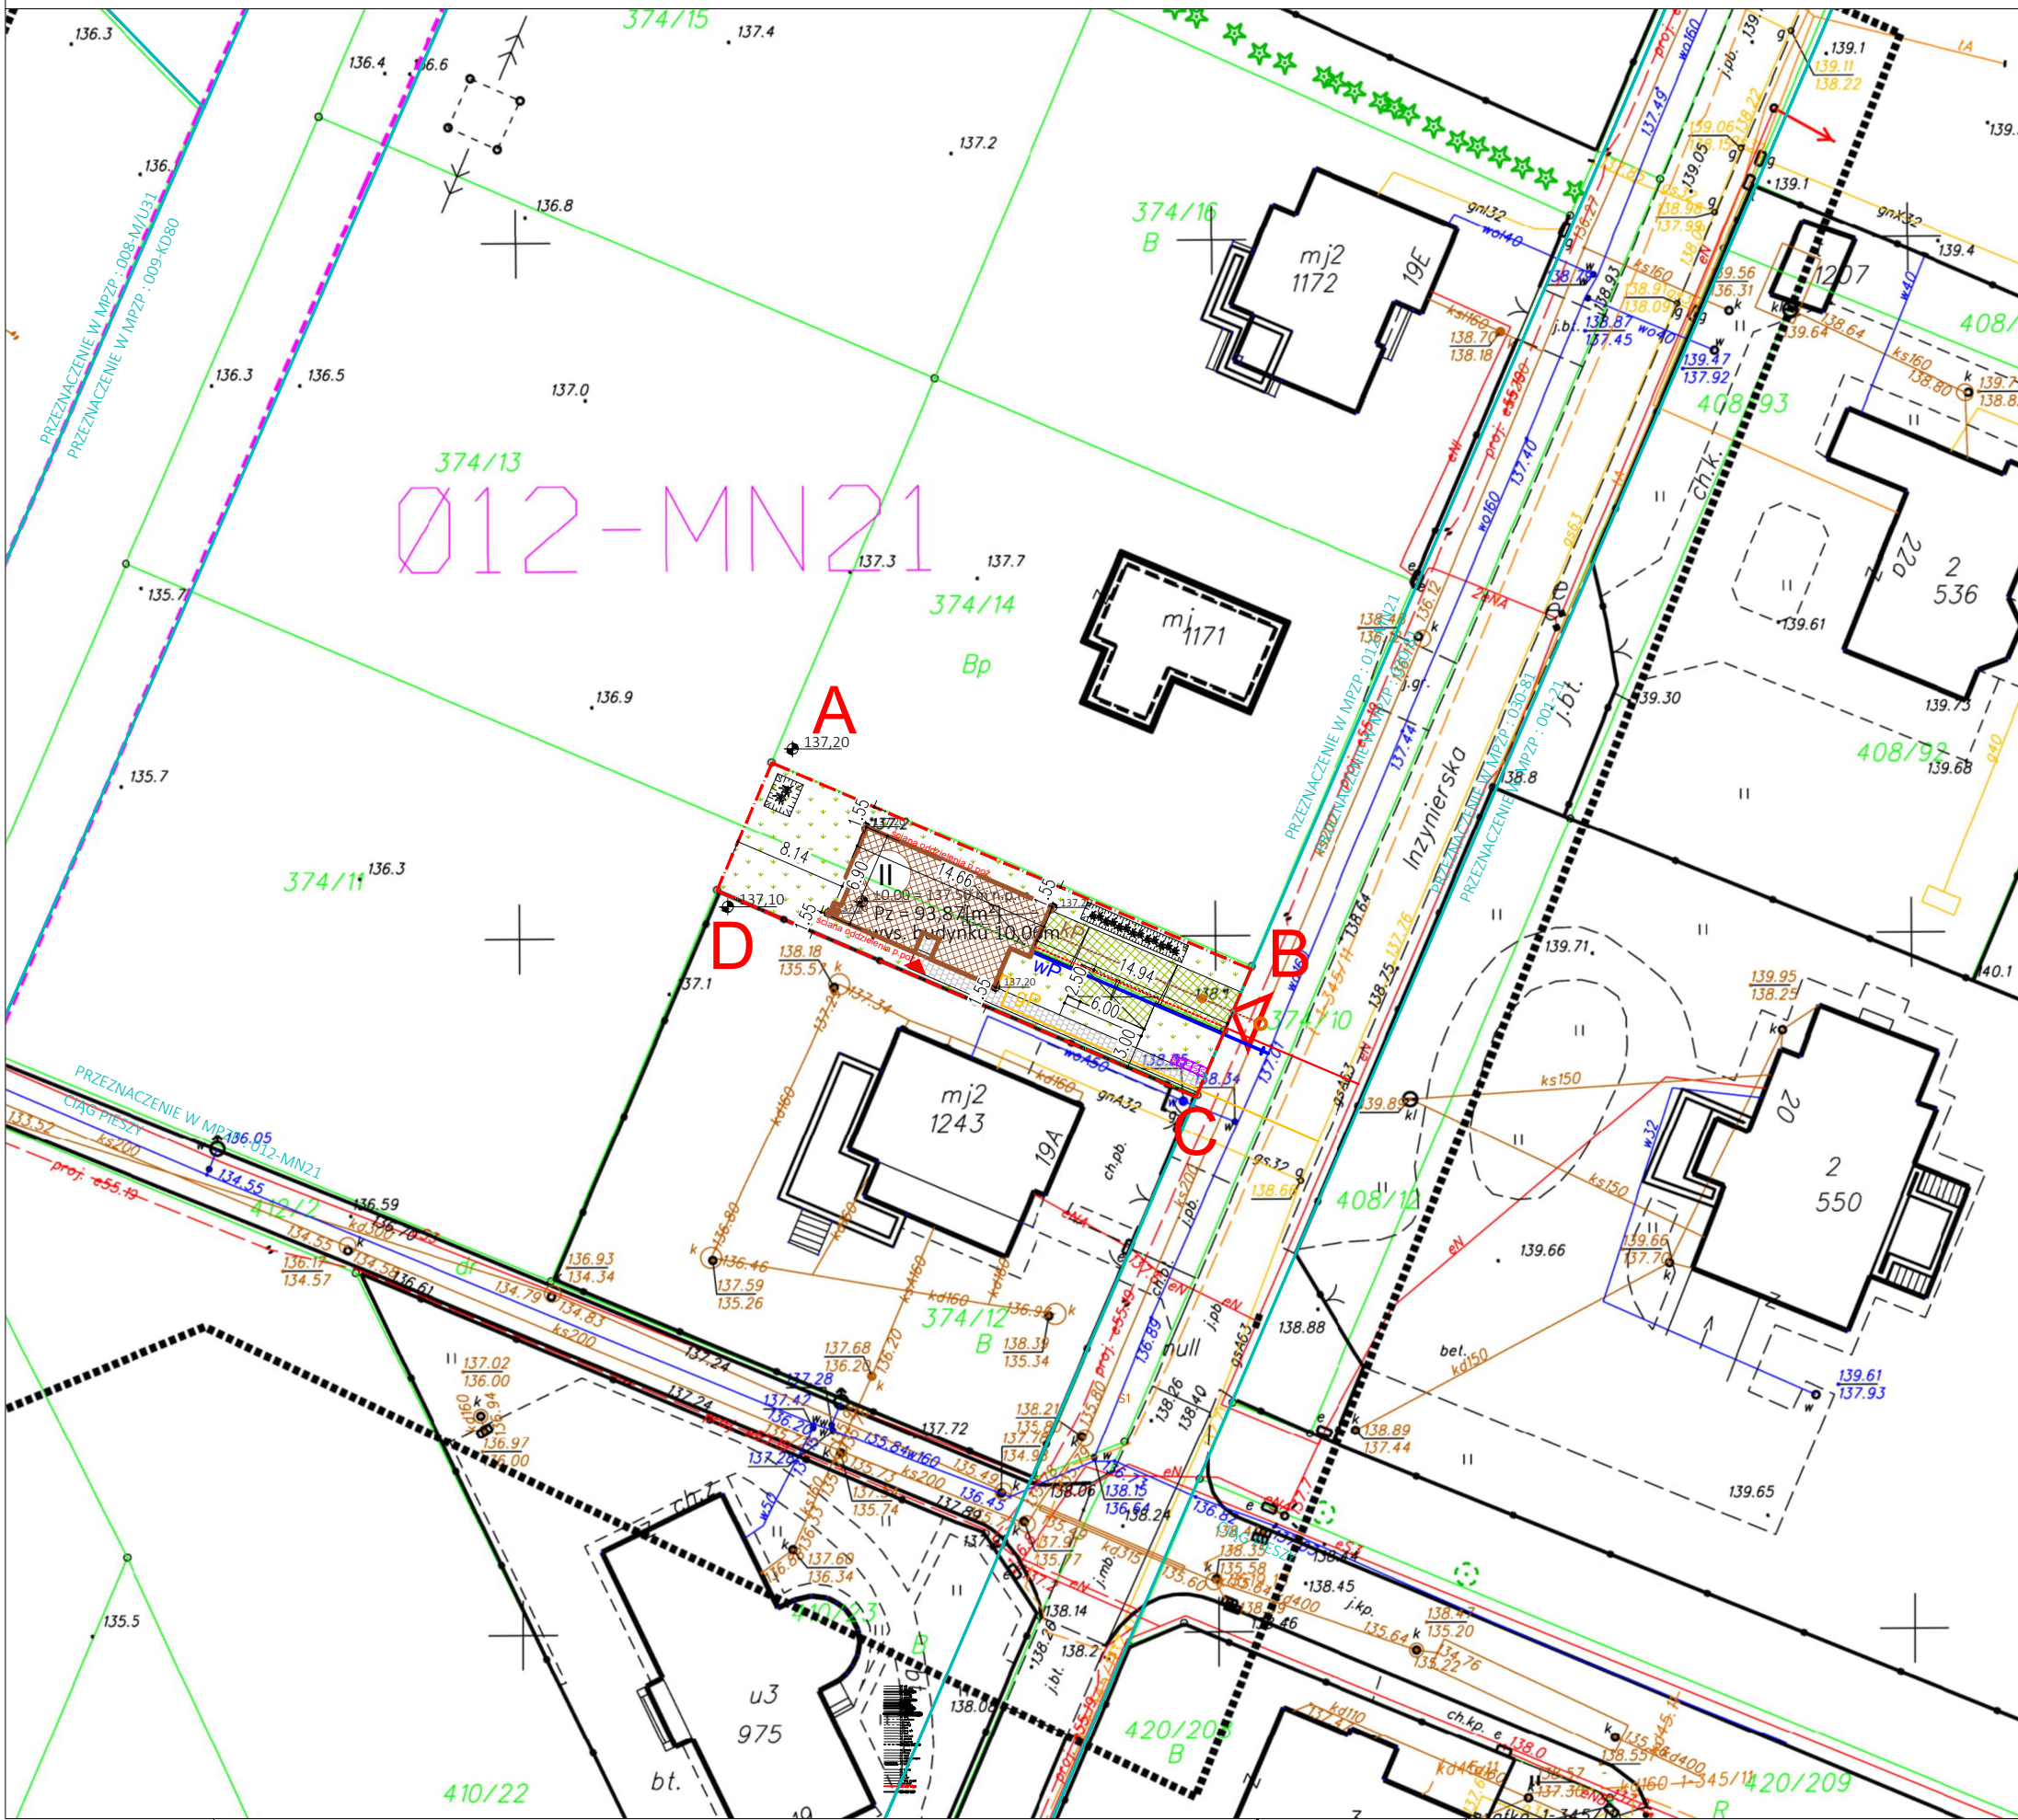

- LEGENDA:**
- GRANICA TERENU INWESTYCJI - A,B,C,D
  - PROJEKTOWANE OBIEKTY
  - ILOŚĆ KONDYGNACJI
  - PROJEKTOWANE NADWIESZENIE BUDYNKU
  - CIĄG PIESZO-JEZDNY kostka betonowa
  - CIĄG PIESZO-JEZDNY geokrata
  - ZIELEN NISKA
  - MIEJSCA POSTOJOWE wym. 250x600/250x500 cm
  - GLÓWNE WEJŚCIA DO BUDYNKÓW
  - ZJAZDY Z DRÓGI PUBLICZNEJ projekt zjazdów wg odrębnego opracowania
  - MIEJSCA GROMADZENIA ODPADÓW STAŁYCH (poj. 60l i 120l)
  - PROPONOWANA LOKALIZACJA PRZYŁĄCZA DO SIECI KANALIZACYJNEJ projekt przyłącza wg odrębnego opracowania
  - WEWNĘTRZNA LINIA ZASILAJĄCA
  - PROPONOWANA LOKALIZACJA PRZYŁĄCZA DO SIECI ENERGETYCZNEJ projekt przyłącza wg odrębnego opracowania
  - PROPONOWANA LOKALIZACJA PRZYŁĄCZA DO SIECI WODOCIĄGOWEJ projekt przyłącza wg odrębnego opracowania
  - PROPONOWANA LOKALIZACJA PRZYŁĄCZA DO GAZU projekt przyłącza wg odrębnego opracowania
  - NIECKA OGRODU DESZCZOWEGO
- Spadki na utwardzeniach wg. odrębnego opracowania.

**kreujemy** pracownia architektoniczna  
tel. 509 724 773  
ul. Rynek 38  
83-200 STAROGARD GDAŃSKI  
www.kreujemy.com.pl

INWESTOR	3City Estate Jaśminowy Stok sp z o.o. sp k. ul. Irysowa 51, 80-177 Gdańsk			
ADRES INWESTYCJI	ul. Inżynierska, 80-177 Gdańsk dz. nr ew. 374/11; 374/13, obręb 0035, jedn. ewid. 226101_1			
OBIEKT	BUDYNEK MIESZKALNY JEDNORODZINNY			
FAZA	PROJEKT BUDOWLANY			
TEMAT	PROJEKT ZAGOSPODAROWANIA TERENU			
SKALA	1:500	297x420	WRZESIEŃ 2020	NR RYS. A0.
AUTORZY		PODPIS		NR UPRAWNIENI
PROJEKTANT spec. arch.	MGR INŻ. ARCH. SZYMON DERDOWSKI			101/POOK/IV/2016

Za zgodność z oryginałem i mapą: 6.221.25.21.3.2