


RZUT PARTERU

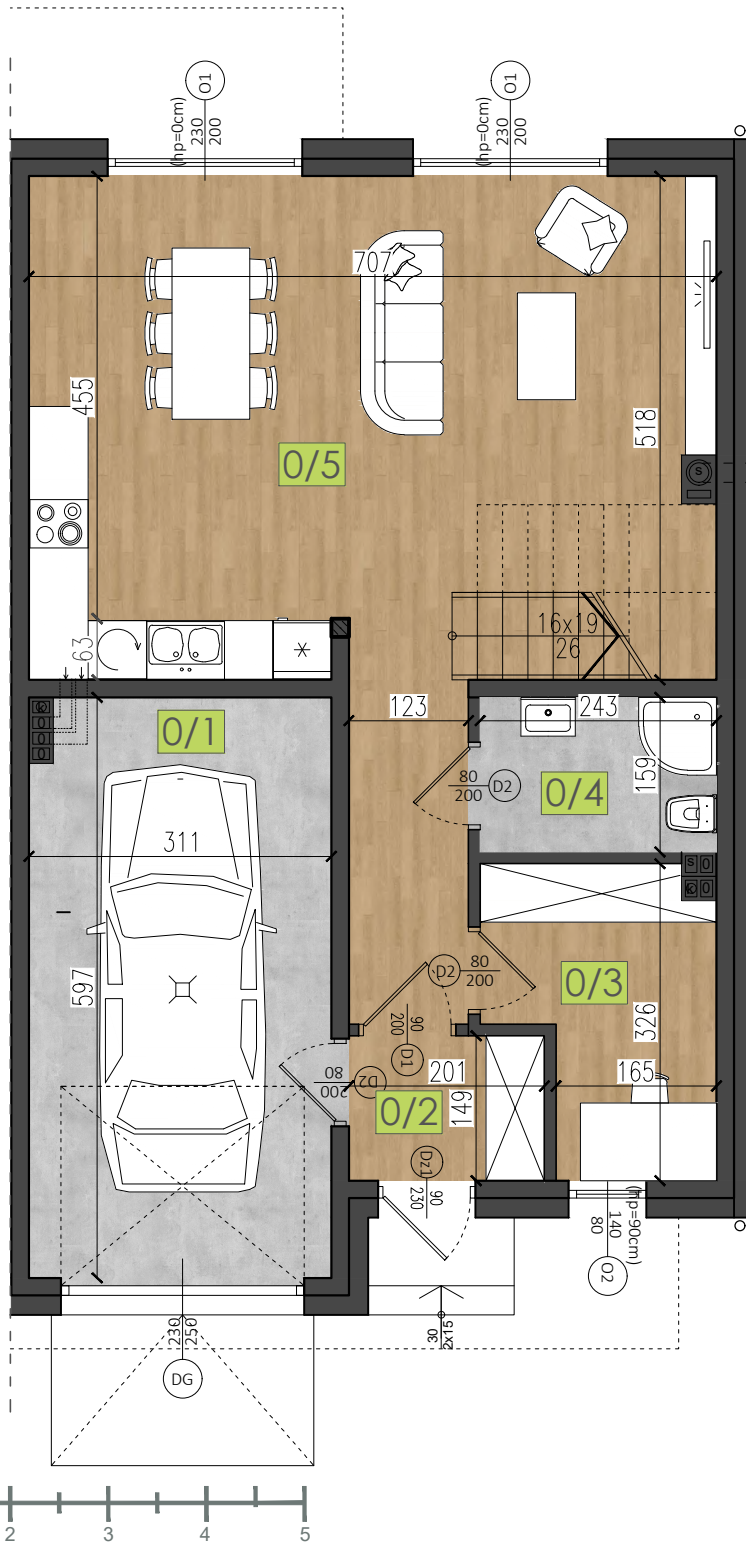

LOKALIZACJA


ul. Potęgowska,
80-174 Gdańsk

BIURO SPRZEDAŻY

tel.: +48 536 034 510
biuro@3cityestate.com

INWESTOR

3City Estate Sp. z o.o.
Mamuszki sp. k.
ul. Irysowa 51
80-177 Gdańsk

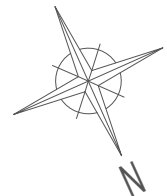

CAŁKOWITA POW. UŻYTKOWA
DOMU Z GARAŻEM
(PARTER+PIĘTRO) 133,89 m²


ZESTAWIENIE POWIERZCHNI

	PARTER	69,03 m ²
0 / 1	GARAŻ	18,13 m ²
0 / 2	WIATROŁAP	2,89 m ²
0 / 3	GABINET	6,36 m ²
0 / 4	ŁAZIENKA	3,74 m ²
0 / 5	POKÓJ DZIENNY Z ANEKSEM KUCHENNYM	37,91 m ²

WIZUALIZACJA



SYTUACJA

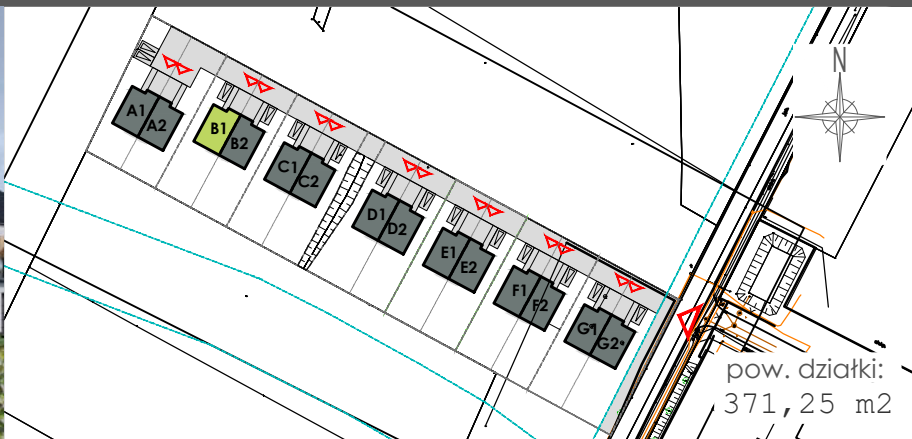

pow. działki:
371,25 m²

RZUT PIĘTRA



LOKALIZACJA


ul. Potęgowska,
80-174 Gdańsk

BIURO SPRZEDAŻY

tel.: +48 536 034 510
biuro@3cityestate.com

INWESTOR

3City Estate Sp. z o.o.
Mamuszki sp. k.
ul. Irysowa 51
80-177 Gdańsk

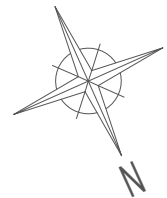

CAŁKOWITA POW. UŻYTKOWA
DOMU Z GARAŻEM
(PARTER+PIĘTRO) 133,89 m²

ZESTAWIENIE POWIERZCHNI

	PIĘTRO	64,86 m ²
1 / 1	KOMUNIKACJA	5,97 m ²
1 / 2	SYPIALNIA	15,13 m ²
1 / 3	SYPIALNIA	14,57 m ²
1 / 4	ŁAZIENKA	3,22 m ²
1 / 5	ŁAZIENKA	5,49 m ²
1 / 6	SYPIALNIA	9,47 m ²
1 / 7	SYPIALNIA	11,01 m ²
1 / 8	BALKON	8,46 m ²
1 / 9	BALKON	4,15 m ²



WIZUALIZACJA



SYTUACJA

