


RZUT PARTERU

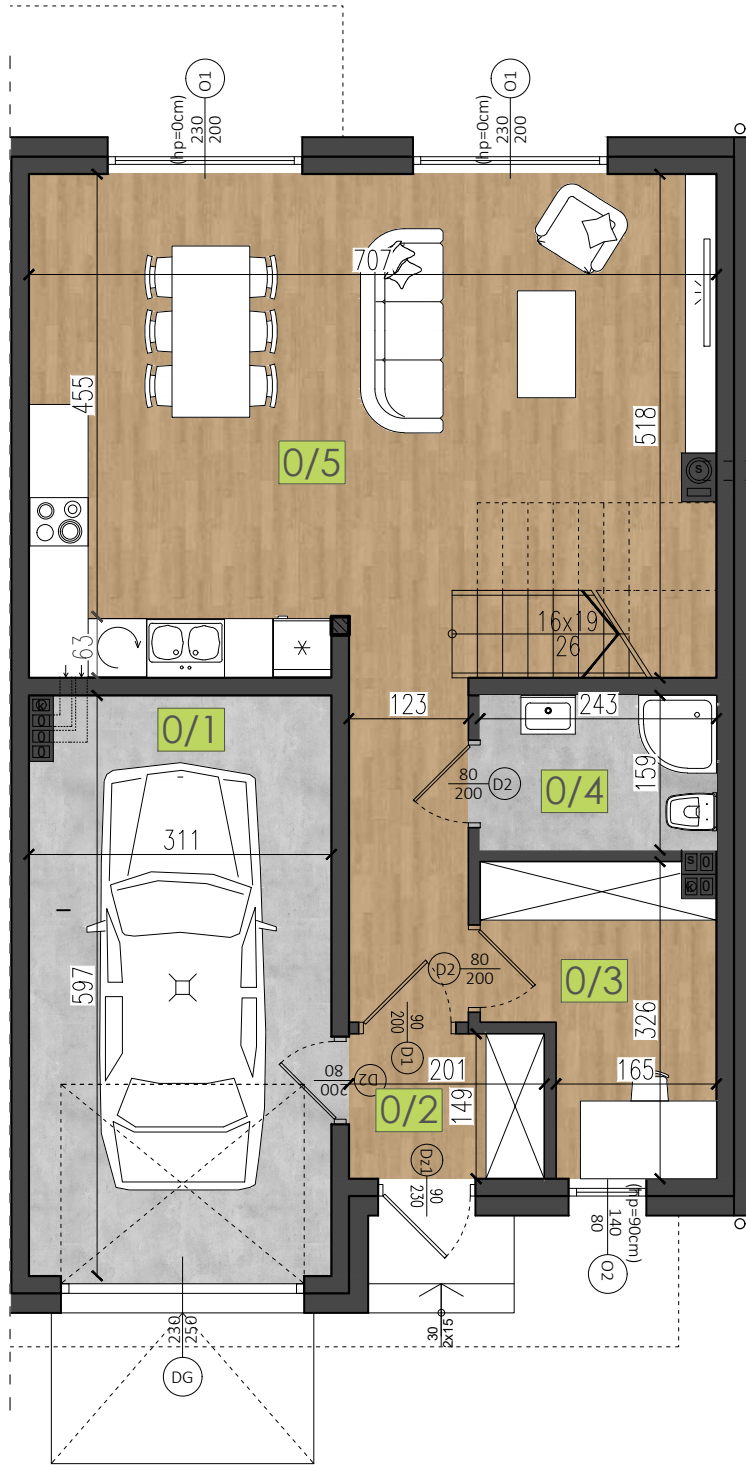

LOKALIZACJA


ul. Potęgowska,
80-174 Gdańsk

BIURO SPRZEDAŻY

tel.: +48 536 034 510
biuro@3cityestate.com

INWESTOR

3City Estate Sp. z o.o.
Mamuszki sp. k.
ul. Irysowa 51
80-177 Gdańsk

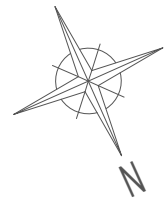

CAŁKOWITA POW. UŻYTKOWA
DOMU Z GARAŻEM
(PARTER+PIĘTRO) 133,89 m²

ZESTAWIENIE POWIERZCHNI

	PARTER	69,03 m ²
0 / 1	GARAŻ	18,13 m ²
0 / 2	WIATROŁAP	2,89 m ²
0 / 3	GABINET	6,36 m ²
0 / 4	ŁAZIENKA	3,74 m ²
0 / 5	POKÓJ DZIENNY Z ANEKSEM KUCHENNYM	37,91 m ²

WIZUALIZACJA



SYTUACJA

