


RZUT PARTERU

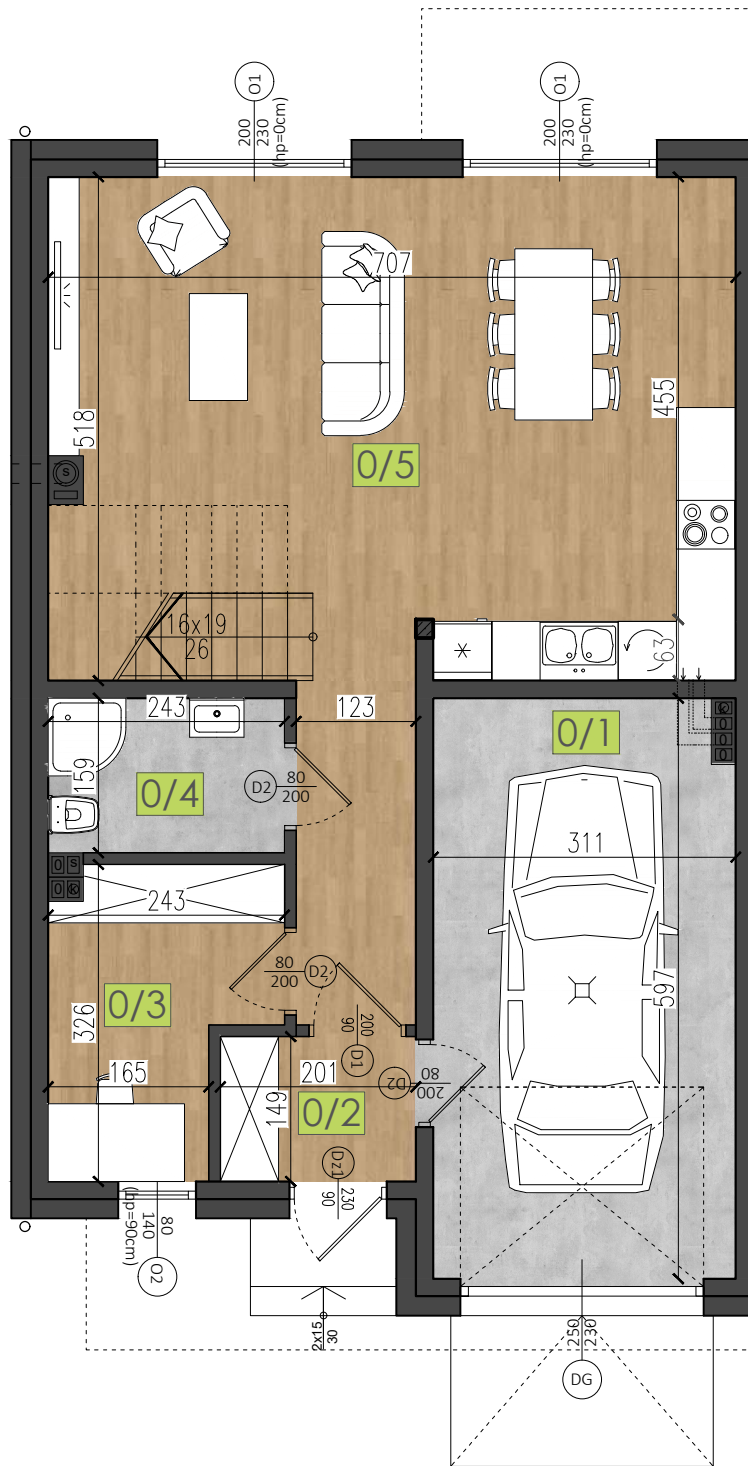

LOKALIZACJA


ul. Potęgowska,
80-174 Gdańsk

BIURO SPRZEDAŻY

tel.: +48 536 034 510
biuro@3cityestate.com

INWESTOR

3City Estate Sp. z o.o.
Mamuszki sp. k.
ul. Irysowa 51
80-177 Gdańsk

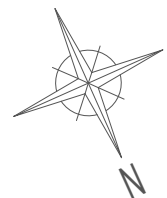

CAŁKOWITA POW. UŻYTKOWA
DOMU Z GARAŻEM
(PARTER+PIĘTRO) 133,89 m²

ZESTAWIENIE POWIERZCHNI

| | PARTER | 69,03 m ² |
|-------|---|----------------------|
| 0 / 1 | GARAŻ | 18,13 m ² |
| 0 / 2 | WIATROŁAP | 2,89 m ² |
| 0 / 3 | GABINET | 6,36 m ² |
| 0 / 4 | ŁAZIENKA | 3,74 m ² |
| 0 / 5 | POKÓJ DZIENNY Z ANEKSEM KUCHENNYM | 37,91 m ² |



WIZUALIZACJA



SYTUACJA

