


### RZUT PIĘTRA

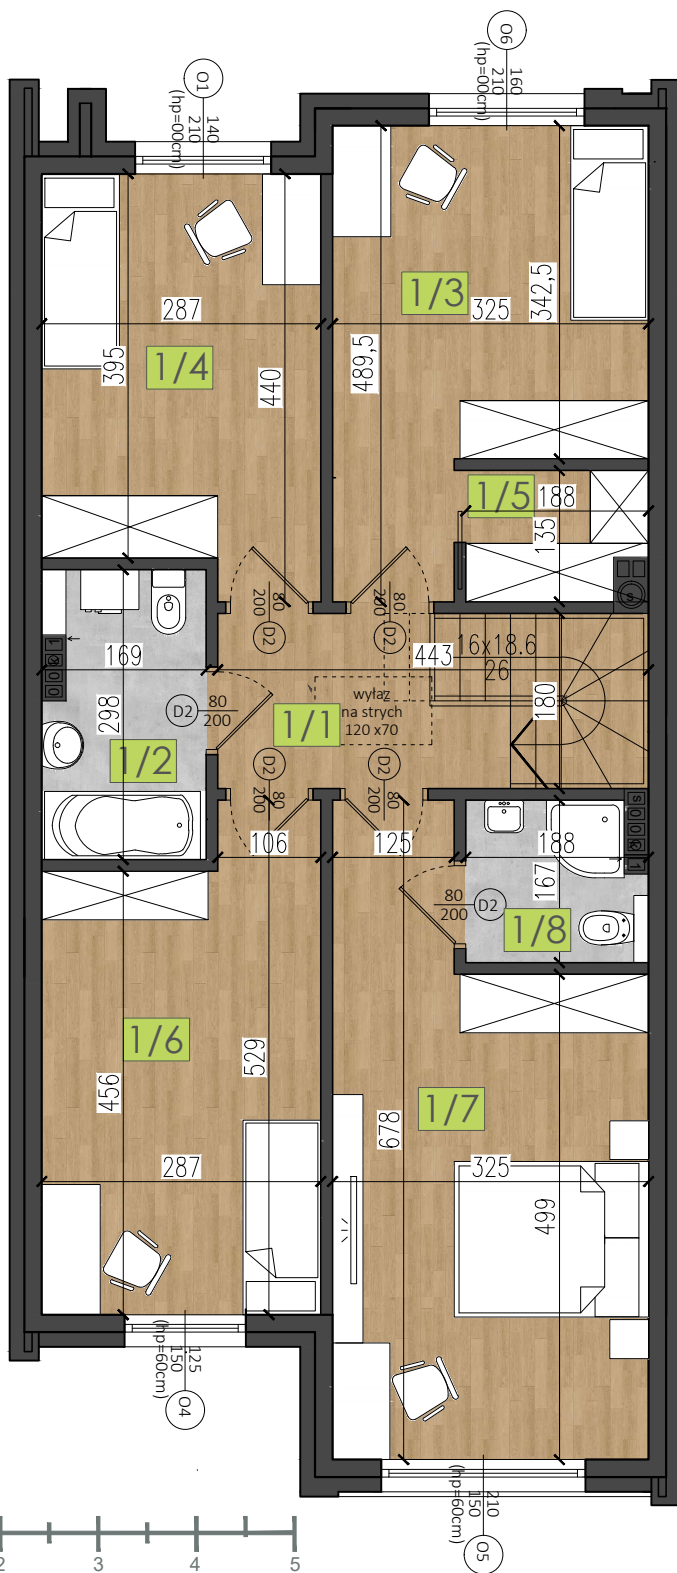

### WIZUALIZACJA



### LOKALIZACJA


ul. Inżynierska,  
80-177 Gdańsk

### BIURO SPRZEDAŻY

tel.: +48 536 034 510  
biuro@3cityestate.com

### INWESTOR

3City Estate Jaśminowy Stok  
Sp. z o.o. sp. k.  
ul. Irysowa 51  
80-177 Gdańsk

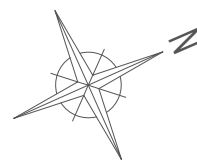

CAŁKOWITA POW. UŻYTKOWA  
DOMU Z GARAŻEM  
(PARTER+PIĘTRO) **143,48 m<sup>2</sup>**

### ZESTAWIENIE POWIERZCHNI

	PIĘTRO	62,20 m <sup>2</sup>
1 / 1	KOMUNIKACJA	6,19 m <sup>2</sup>
1 / 2	ŁAZIENKA	4,72 m <sup>2</sup>
1 / 3	SYPIALNIA	12,73 m <sup>2</sup>
1 / 4	SYPIALNIA	11,60 m <sup>2</sup>
1 / 5	GARDEROBA	2,35 m <sup>2</sup>
1 / 6	SYPIALNIA	13,62 m <sup>2</sup>
1 / 7	SYPIALNIA	18,15 m <sup>2</sup>
1 / 8	ŁAZIENKA	2,84 m <sup>2</sup>