


RZUT PIĘTRA

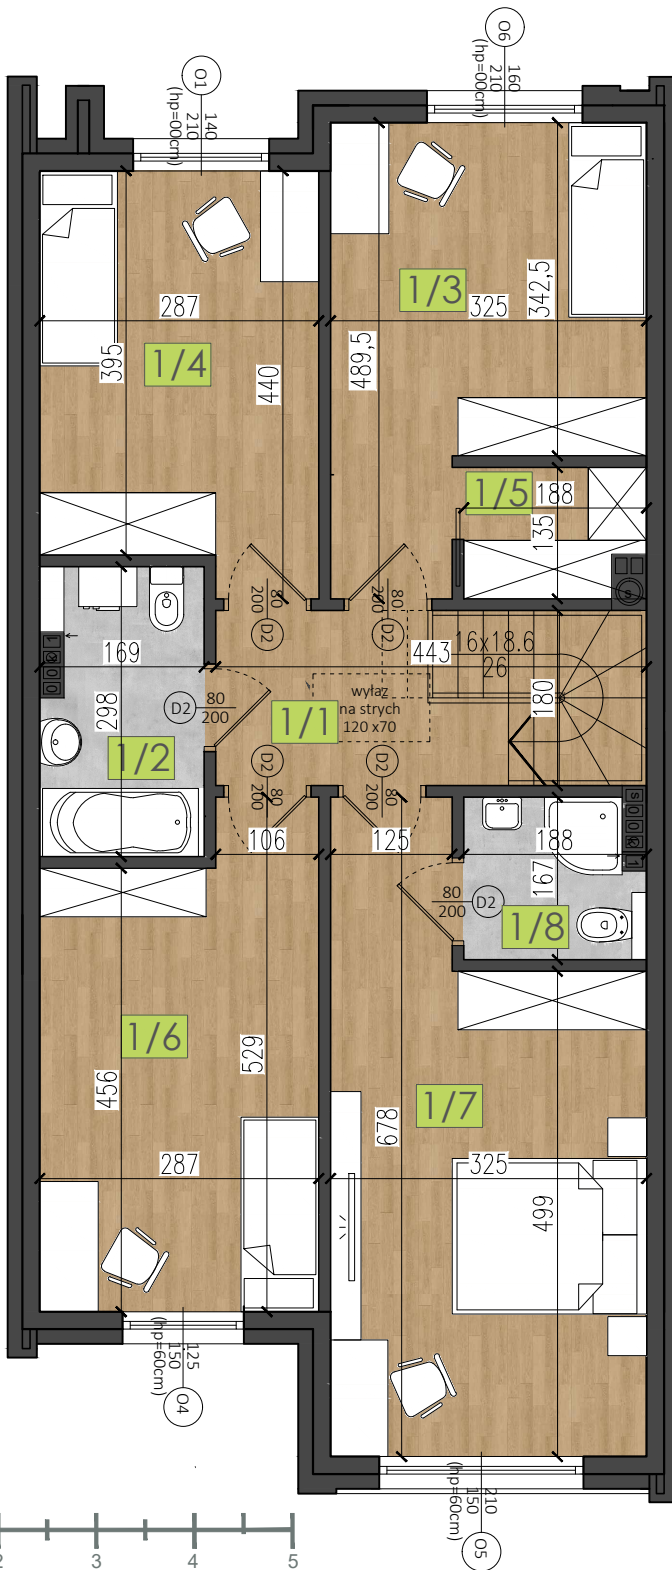

LOKALIZACJA


ul. Inżynierska,
80-177 Gdańsk

BIURO SPRZEDAŻY

tel.: +48 536 034 510
biuro@3cityestate.com

INWESTOR

ul. Irysowa 51
80-177 Gdańsk

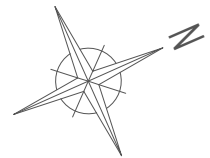

CAŁKOWITA POW. UŻYTKOWA
DOMU Z GARAZEM
(PARTER+PIĘTRO) 143,48 m²

ZESTAWIENIE POWIERZCHNI

	PIĘTRO	62,20 m ²
1 / 1	KOMUNIKACJA	6,19 m ²
1 / 2	ŁAZIENKA	4,72 m ²
1 / 3	SYPIALNIA	12,73 m ²
1 / 4	SYPIALNIA	11,60 m ²
1 / 5	GARDEROBA	2,35 m ²
1 / 6	SYPIALNIA	13,62 m ²
1 / 7	SYPIALNIA	18,15 m ²
1 / 8	ŁAZIENKA	2,84 m ²

WIZUALIZACJA



SITUACJA

