


RZUT PARTERU

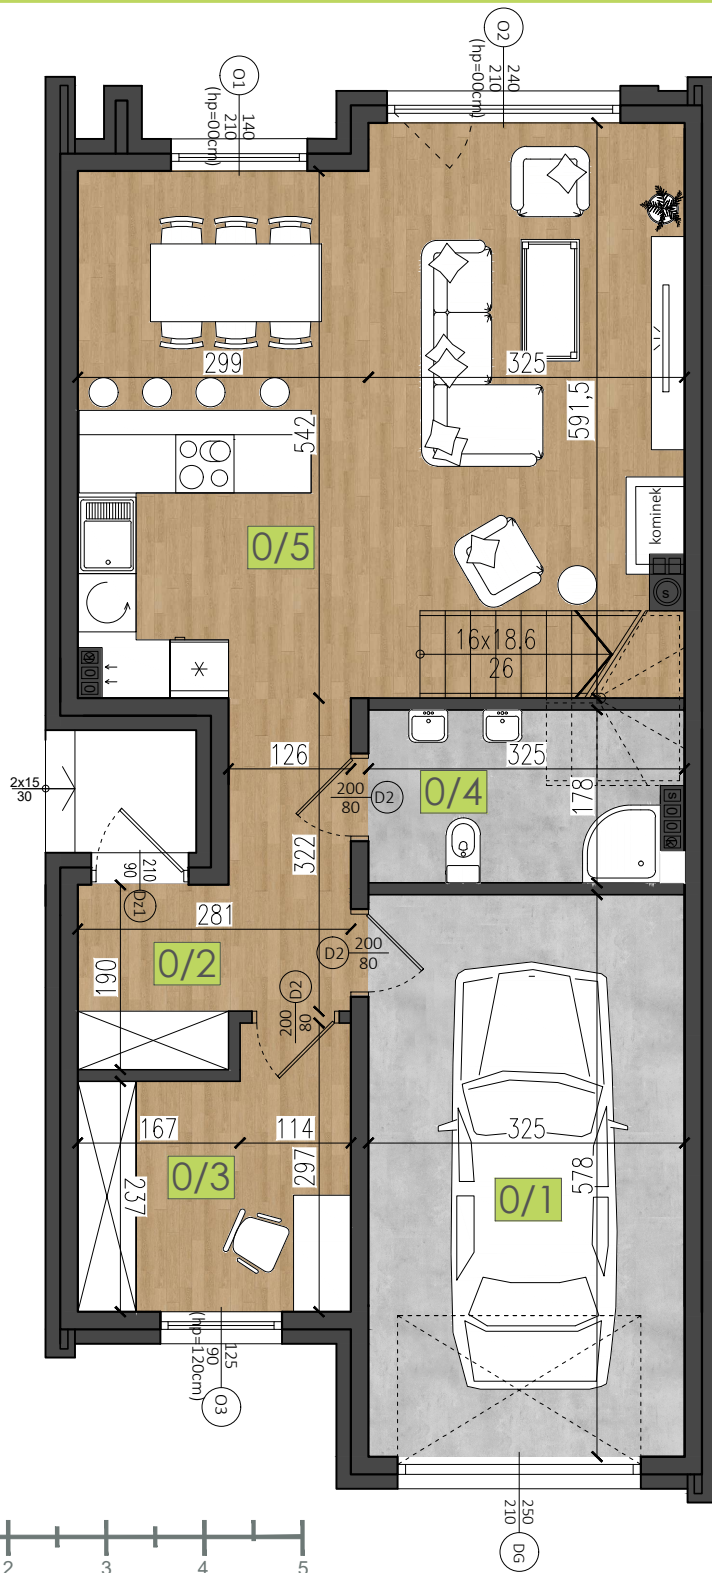

LOKALIZACJA


ul. Inżynierska,  
80-177 Gdańsk

BIURO SPRZEDAŻY

tel.: +48 536 034 510  
biuro@3cityestate.com

INWESTOR

ul. Irysowa 51  
80-177 Gdańsk

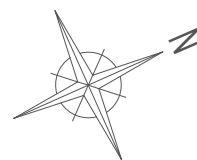

CAŁKOWITA POW. UŻYTKOWA  
DOMU Z GARAŻEM  
(PARTER+PIĘTRO) 143,48 m<sup>2</sup>

ZESTAWIENIE POWIERZCHNI

	PARTER	71,28 m <sup>2</sup>
0 / 1	GARAŻ	18,52 m <sup>2</sup>
0 / 2	WIATROŁAP	4,44 m <sup>2</sup>
0 / 3	GABINET	7,17 m <sup>2</sup>
0 / 4	ŁAZIENKA	4,93 m <sup>2</sup>
0 / 5	POKÓJ DZIENNY Z ANEKSEM KUCHENNYM	36,22 m <sup>2</sup>

WIZUALIZACJA




SITUACJA



pow. działki:  
374,89 m<sup>2</sup>

RZUT PIĘTRA

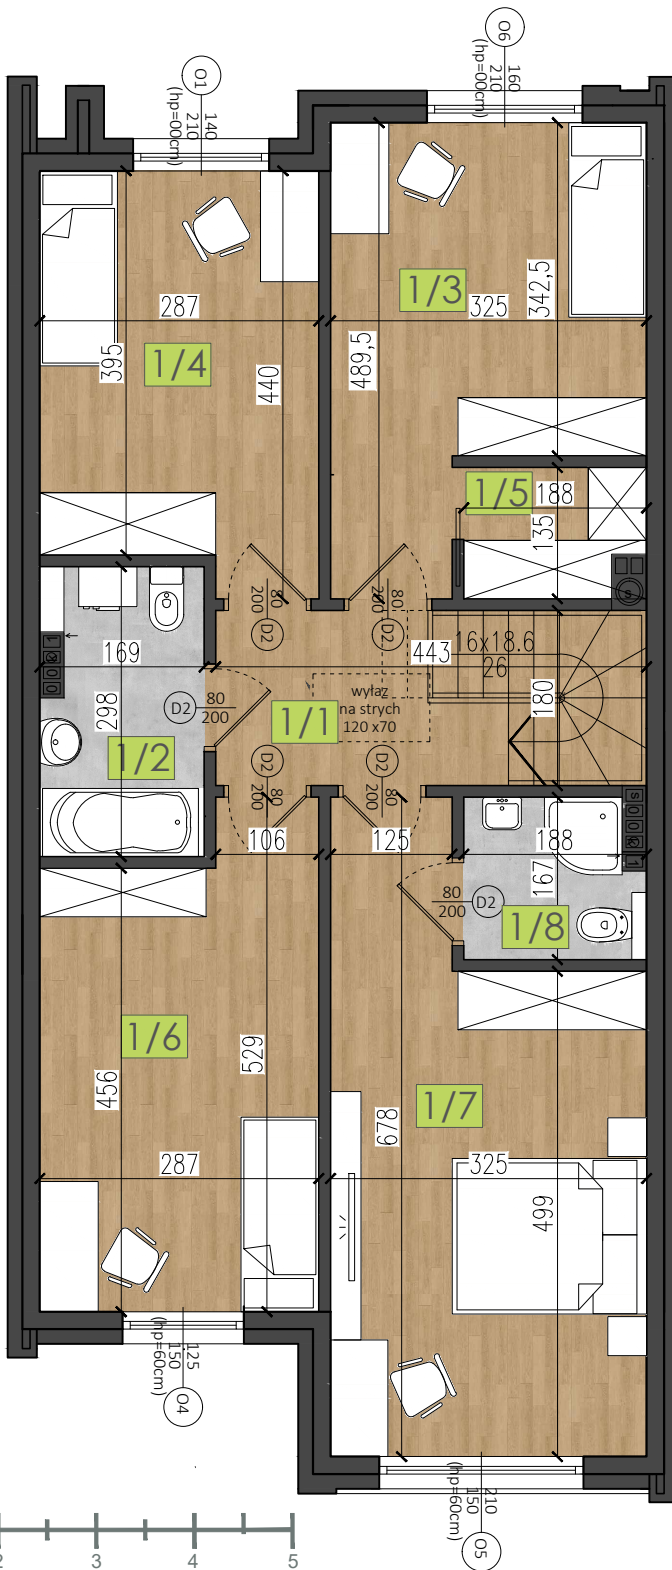

LOKALIZACJA


ul. Inżynierska,  
80-177 Gdańsk

BIURO SPRZEDAŻY

tel.: +48 536 034 510  
biuro@3cityestate.com

INWESTOR

ul. Irysowa 51  
80-177 Gdańsk

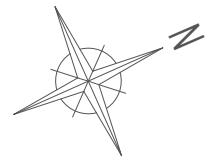

CAŁKOWITA POW. UŻYTKOWA  
DOMU Z GARAZEM  
(PARTER+PIĘTRO) 143,48 m<sup>2</sup>

ZESTAWIENIE POWIERZCHNI

	PIĘTRO	62,20 m <sup>2</sup>
1 / 1	KOMUNIKACJA	6,19 m <sup>2</sup>
1 / 2	ŁAZIENKA	4,72 m <sup>2</sup>
1 / 3	SYPIALNIA	12,73 m <sup>2</sup>
1 / 4	SYPIALNIA	11,60 m <sup>2</sup>
1 / 5	GARDEROBA	2,35 m <sup>2</sup>
1 / 6	SYPIALNIA	13,62 m <sup>2</sup>
1 / 7	SYPIALNIA	18,15 m <sup>2</sup>
1 / 8	ŁAZIENKA	2,84 m <sup>2</sup>

WIZUALIZACJA



SYTUACJA



RZUT PODDASZA NIEUŻYTKOWEGO



LOKALIZACJA


ul. Inżynierska,  
80-177 Gdańsk

BIURO SPRZEDAŻY

tel.: +48 536 034 510  
biuro@3cityestate.com

INWESTOR

ul. Irysowa 51  
80-177 Gdańsk

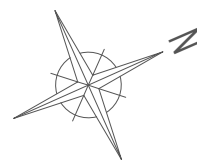

UWAGA:  
W przypadku zastosowania dodatkowych warstw podłogi oraz dachu podane powierzchnie mogą ulec zmianie.

ZESTAWIENIE POWIERZCHNI

2 / 1	PODDASZE NIEUŻYTKOWE	
	pow. po podłodze	78,42 m <sup>2</sup>
	pow. wg normy	35,80 m <sup>2</sup>

WIZUALIZACJA



SYTUACJA

