


RZUT PARTERU

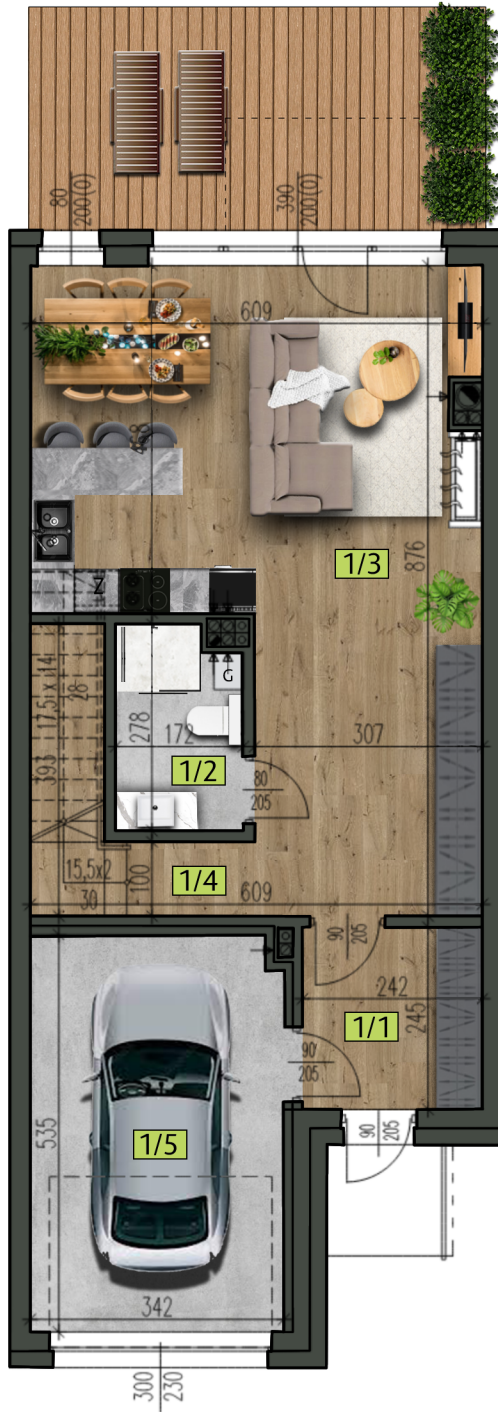

LOKALIZACJA

ul. Pusta  
Gdańsk

BIURO SPRZEDAŻY

tel.: +48 536 034 510  
biuro@3cityestate.com

INWESTOR

3City Estate Invest Sp. z o.o.  
Mamuszki Sp.k.  
ul. Irysowa 51  
80-177 Gdańsk



CAŁKOWITA POW. UŻYTKOWA  
DOMU Z GARAŻEM  
(PARTER+PIĘTRO)

144,16 m<sup>2</sup>


ZESTAWIENIE POWIERZCHNI

	PARTER	73,26 m <sup>2</sup>
1/1	WITROŁAP	5,93 m <sup>2</sup>
1/2	ŁAZIENKA	4,57 m <sup>2</sup>
1/3	POKÓJ DZIENNY Z ANEKSEM KUCHENNYM	42,41 m <sup>2</sup>
1/4	SCHODY	1,31 m <sup>2</sup>
1/5	GARAŻ	19,04 m <sup>2</sup>

WIZUALIZACJA



SITUACJA

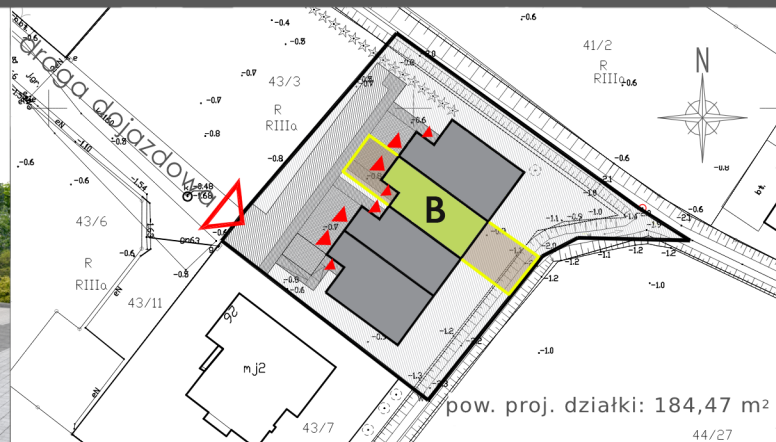

RZUT PIĘTRA



LOKALIZACJA

ul. Pusta  
Gdańsk

BIURO SPRZEDAŻY

tel.: +48 536 034 510  
biuro@3cityestate.com

INWESTOR

3City Estate Invest Sp. z o.o.  
Mamuszki Sp.k.  
ul. Irysowa 51  
80-177 Gdańsk



CAŁKOWITA POW. UŻYTKOWA  
DOMU Z GARAŻEM  
(PARTER+PIĘTRO)

144,16 m<sup>2</sup>

ZESTAWIENIE POWIERZCHNI

	PIĘTRO	70,90 m <sup>2</sup>
2/1	POKÓJ 1	10,39 m <sup>2</sup>
2/2	POKÓJ 2	12,95 m <sup>2</sup>
2/3	ŁAZIENKA	7,28 m <sup>2</sup>
2/4	POKÓJ 3	12,61 m <sup>2</sup>
2/5	POKÓJ 4	15,22 m <sup>2</sup>
2/6	ŁAZIENKA	2,89 m <sup>2</sup>
2/7	KORYTARZ	9,56 m <sup>2</sup>

WIZUALIZACJA



SYTUACJA

