


RZUT PARTERU

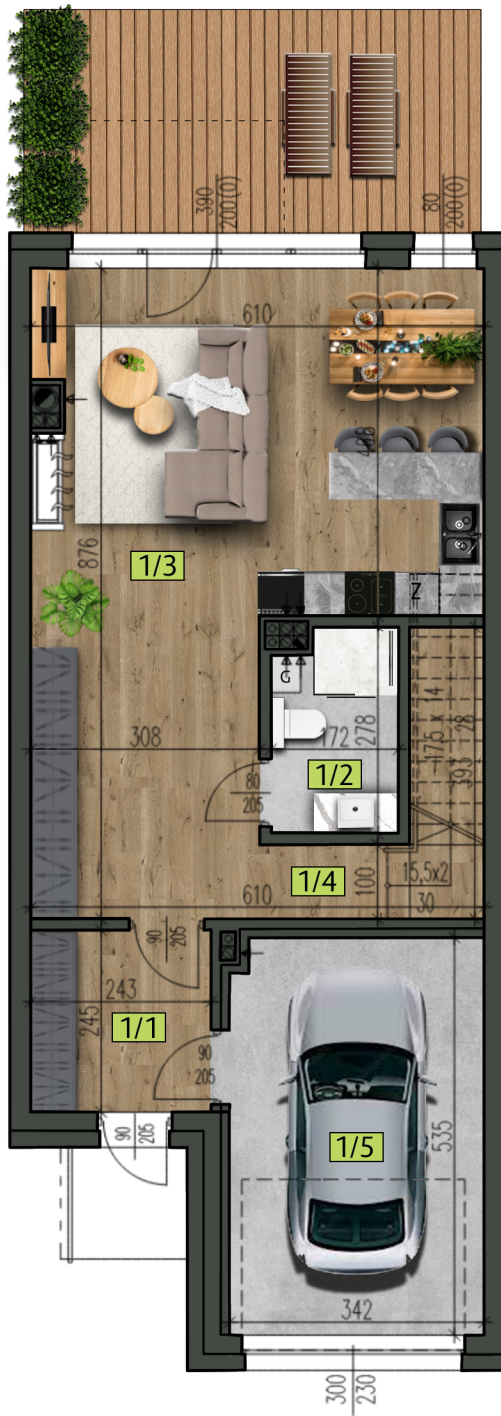

LOKALIZACJA

ul. Pusta
Gdańsk

BIURO SPRZEDAŻY

tel.: +48 536 034 510
biuro@3cityestate.com

INWESTOR

3City Estate Invest Sp. z o.o.
Mamuszki Sp.k.
ul. Irysowa 51
80-177 Gdańsk



CAŁKOWITA POW. UŻYTKOWA
DOMU Z GARAŻEM
(PARTER+PIĘTRO)

144,50 m²


ZESTAWIENIE POWIERZCHNI

	PARTER	73,44 m ²
1/1	WIATROŁĄP	5,94 m ²
1/2	ŁAZIENKA	4,57 m ²
1/3	POKÓJ DZIENNY Z ANEKSEM KUCHENNYM	42,53 m ²
1/4	SCHODY	1,31 m ²
1/5	GARAŻ	19,09 m ²

WIZUALIZACJA



SITUACJA

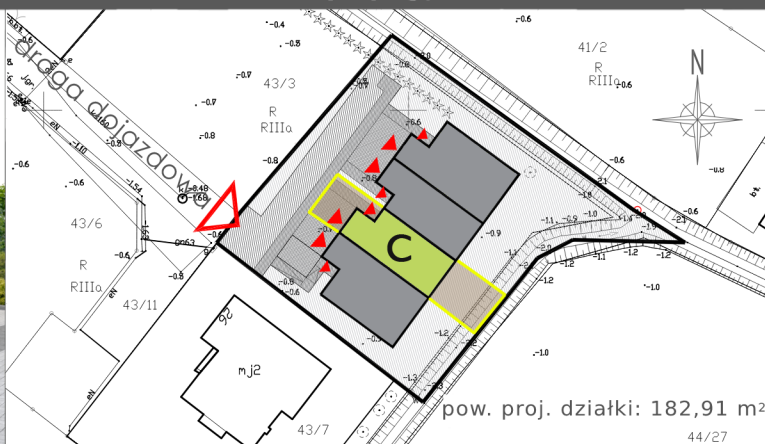

RZUT PIĘTRA



LOKALIZACJA

ul. Pusta
Gdańsk

BIURO SPRZEDAŻY

tel.: +48 536 034 510
biuro@3cityestate.com

INWESTOR

3City Estate Invest Sp. z o.o.
Mamuszki Sp.k.
ul. Irysowa 51
80-177 Gdańsk



CAŁKOWITA POW. UŻYTKOWA
DOMU Z GARAŻEM
(PARTER+PIĘTRO)

144,50 m²


ZESTAWIENIE POWIERZCHNI

	PIĘTRO	71,06 m ²
2 / 1	POKÓJ 1	10,47 m ²
2 / 2	POKÓJ 2	12,95 m ²
2 / 3	ŁAZIENKA	7,31 m ²
2 / 4	POKÓJ 3	12,61 m ²
2 / 5	POKÓJ 4	15,26 m ²
2 / 6	ŁAZIENKA	2,90 m ²
2 / 7	KORYTARZ	9,56 m ²

WIZUALIZACJA



SYTUACJA

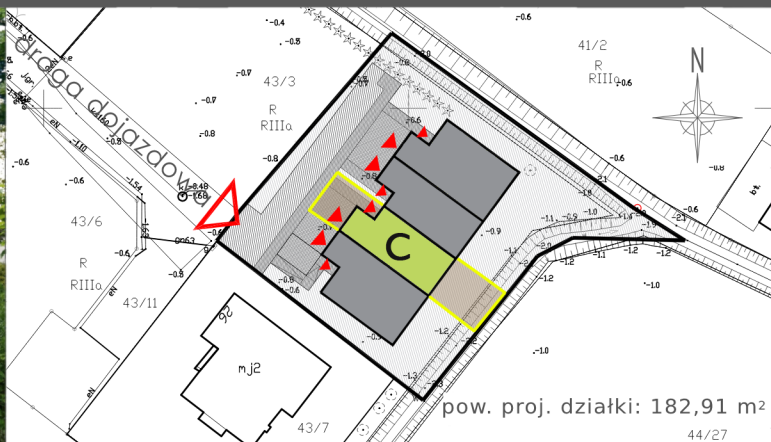

pow. proj. działki: 182,91 m²