

Segment A
 Parter: 65,64 m²
 Piętro: 64,42 m²
 Razem: 130,06 m²

Segment B
 Parter: 63,33 m²
 Piętro: 62,10 m²
 Razem: 125,43 m²

Segment C
 Parter: 65,64 m²
 Piętro: 64,42 m²
 Razem: 130,06 m²


SUMA: 385,55 m²



tel. 509 724 773

ul. Rynek 38
 83-200 STAROGARD GDAŃSKI
 www.kreujemy.com.pl

INWESTOR	
ADRES INWESTYCJI	
OBIEKT	TRZY BUDYNKI MIESZKALNE JEDNORODZINNE W ZABUDOWIE SZEREGOWEJ
FAZA	PROJEKT KONCEPCYJNY
TEMAT	RZUT PARTERU
SKALA	1:100 297x500 PAŹDZIERNIK 2019 NR RYS. A2.
AUTORZY	
OPRACOWUJĄCY	MGR INŻ. ARCH. MICHALINA KOLASSA
PROJEKTANT	MGR INŻ. ARCH. SZYMON DERDOWSKI
PODPIS	
NR UPRAWNIENI	101/POOK/IV/2016

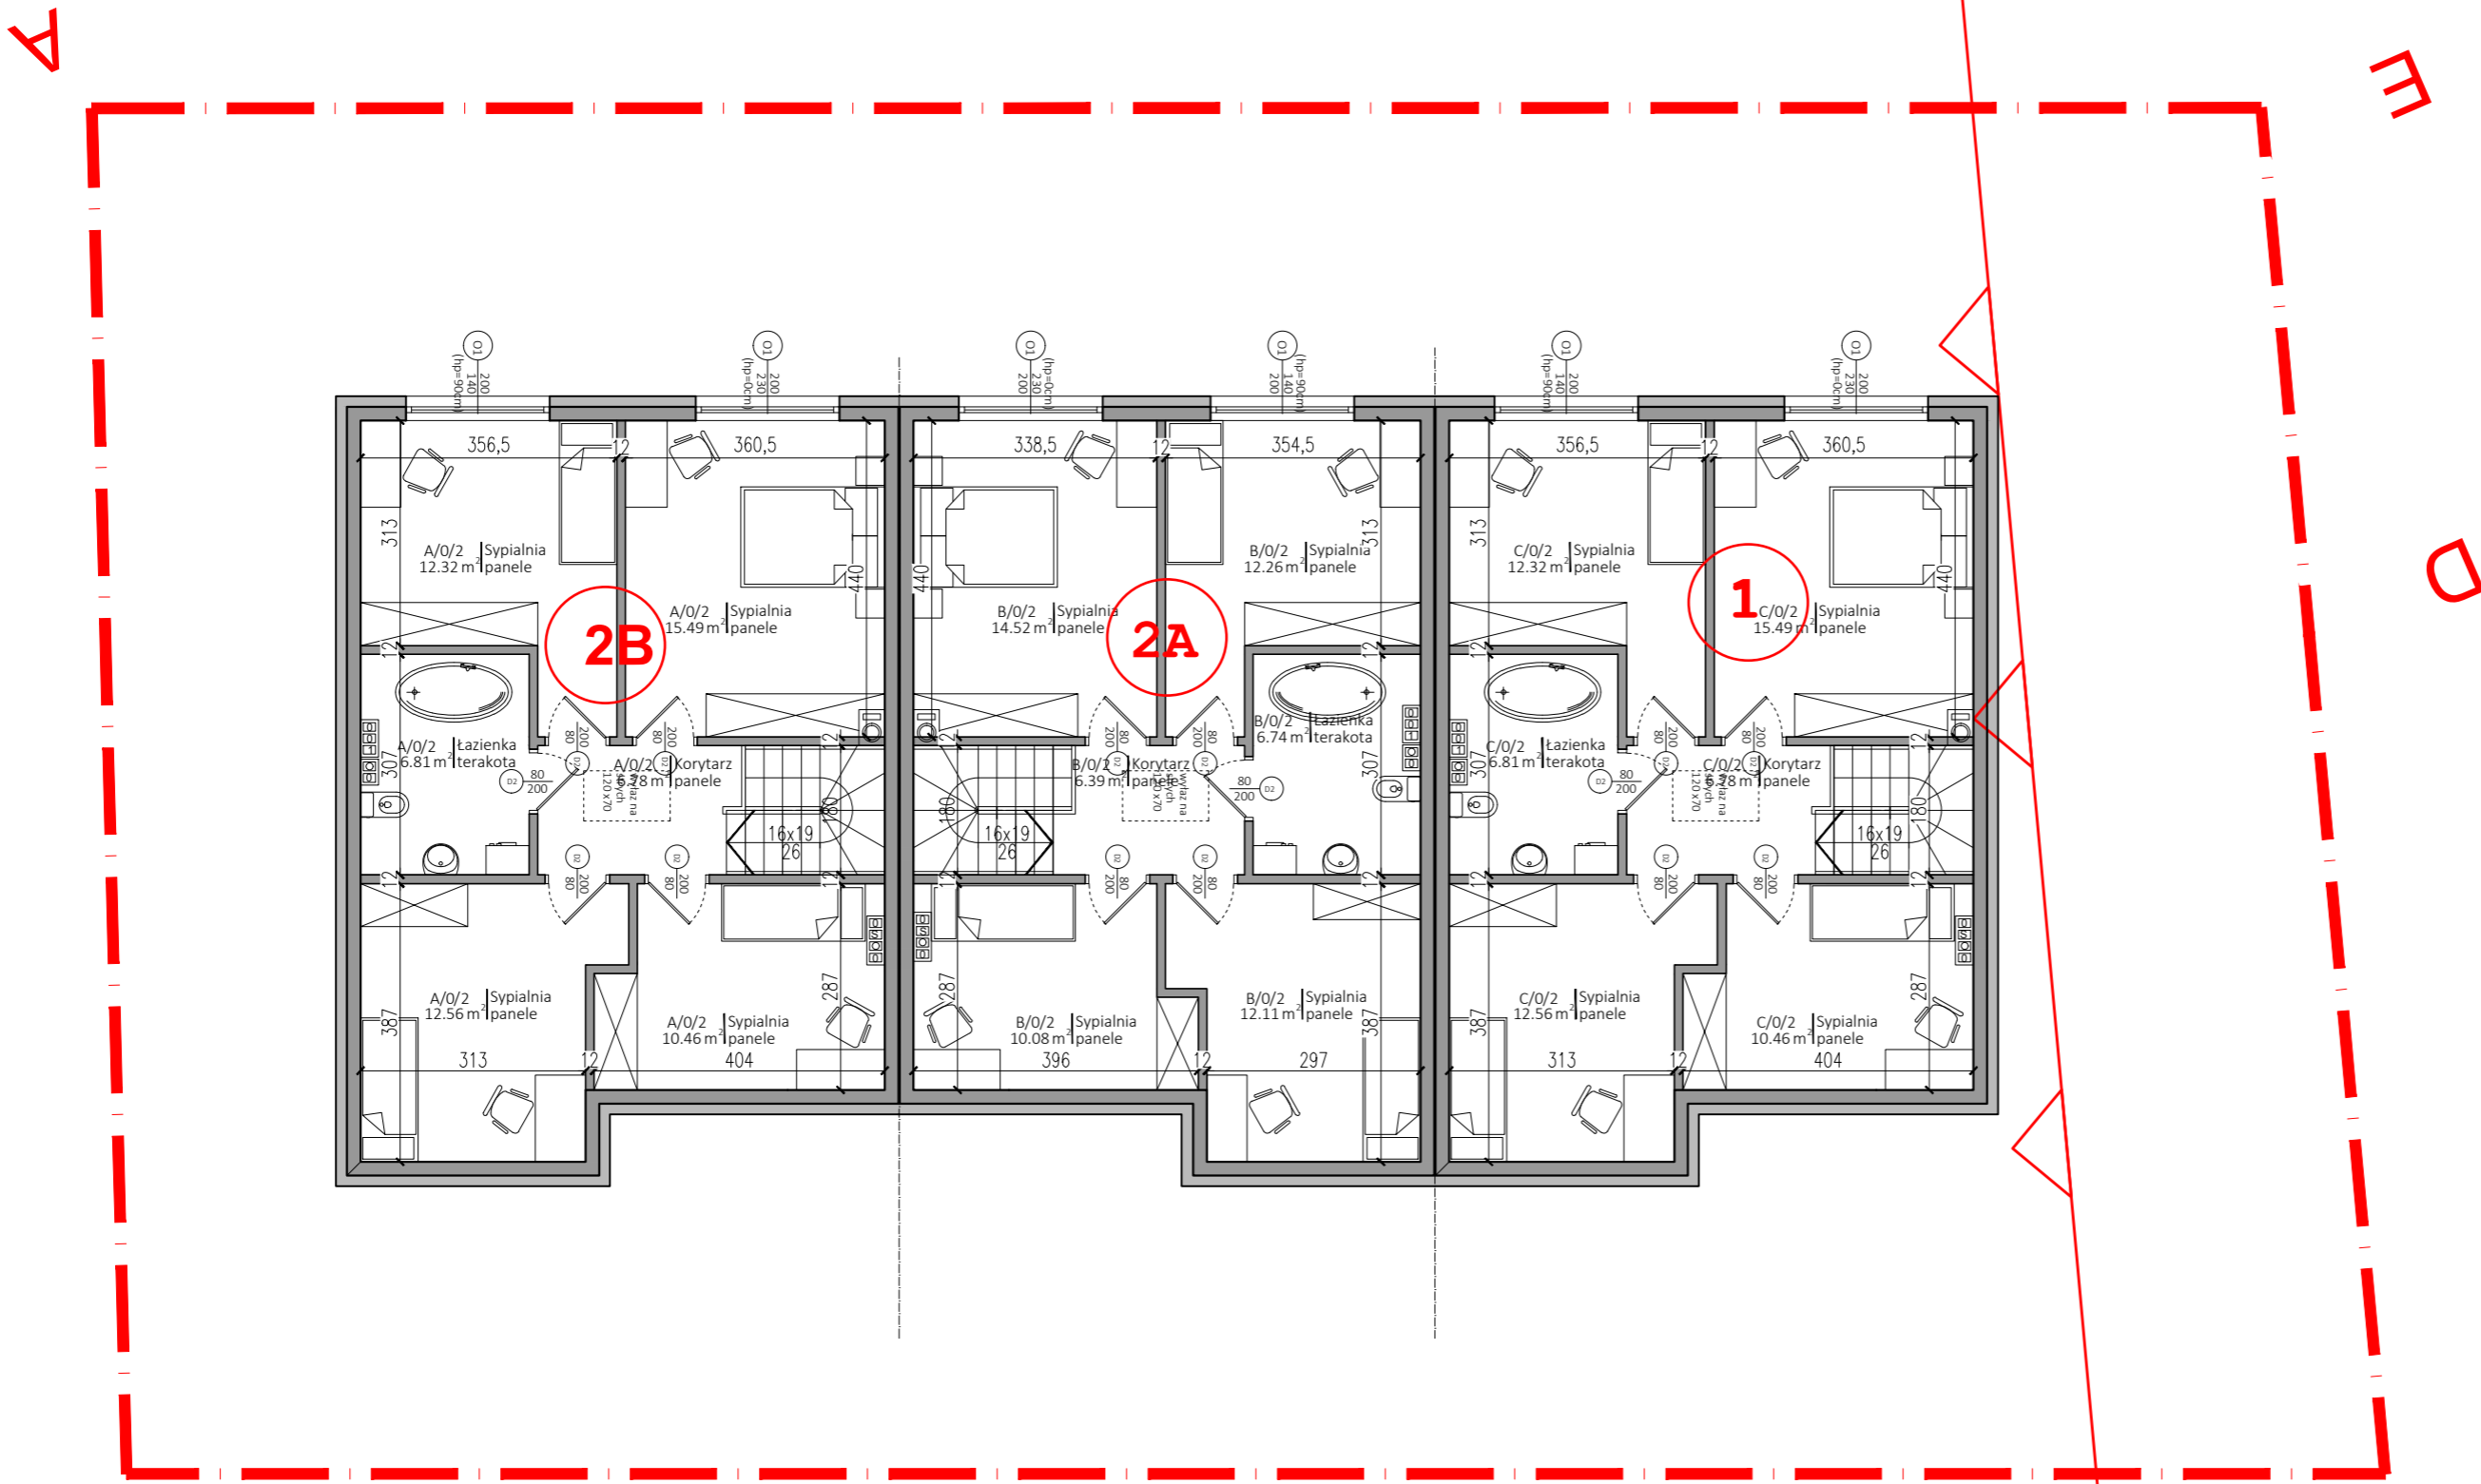

Segment A
 Parter: 65,64 m²
 Piętro: 64,42 m²
 Razem: 130,06 m²

Segment B
 Parter: 63,33 m²
 Piętro: 62,10 m²
 Razem: 125,43 m²

Segment C
 Parter: 65,64 m²
 Piętro: 64,42 m²
 Razem: 130,06 m²

SUMA: 385,55 m²

kreujemy pracownia architektoniczna tel. 509 724 773
ul. Rynek 38
83-200 STAROGARD GDAŃSKI
www.kreujemy.com.pl

INWESTOR			
ADRES INWESTYCJI			
OBIEKT	TRZY BUDYNKI MIESZKALNE JEDNORODZINNE W ZABUDOWIE SZEREGOWEJ		
FAZA	PROJEKT KONCEPCYJNY		
TEMAT	RZUT PIĘTRA		
SKALA	1:100	297x500	PAŹDZIERNIK 2019 NR RYS. A3.
AUTORZY		PODPIS	NR UPRAWNIENI
OPRACOWUJĄCY	MGR INŻ. ARCH. MICHALINA KOLASSA		
PROJEKTANT	MGR INŻ. ARCH. SZYMON DERDOWSKI		101/POOKK/IV/2016